



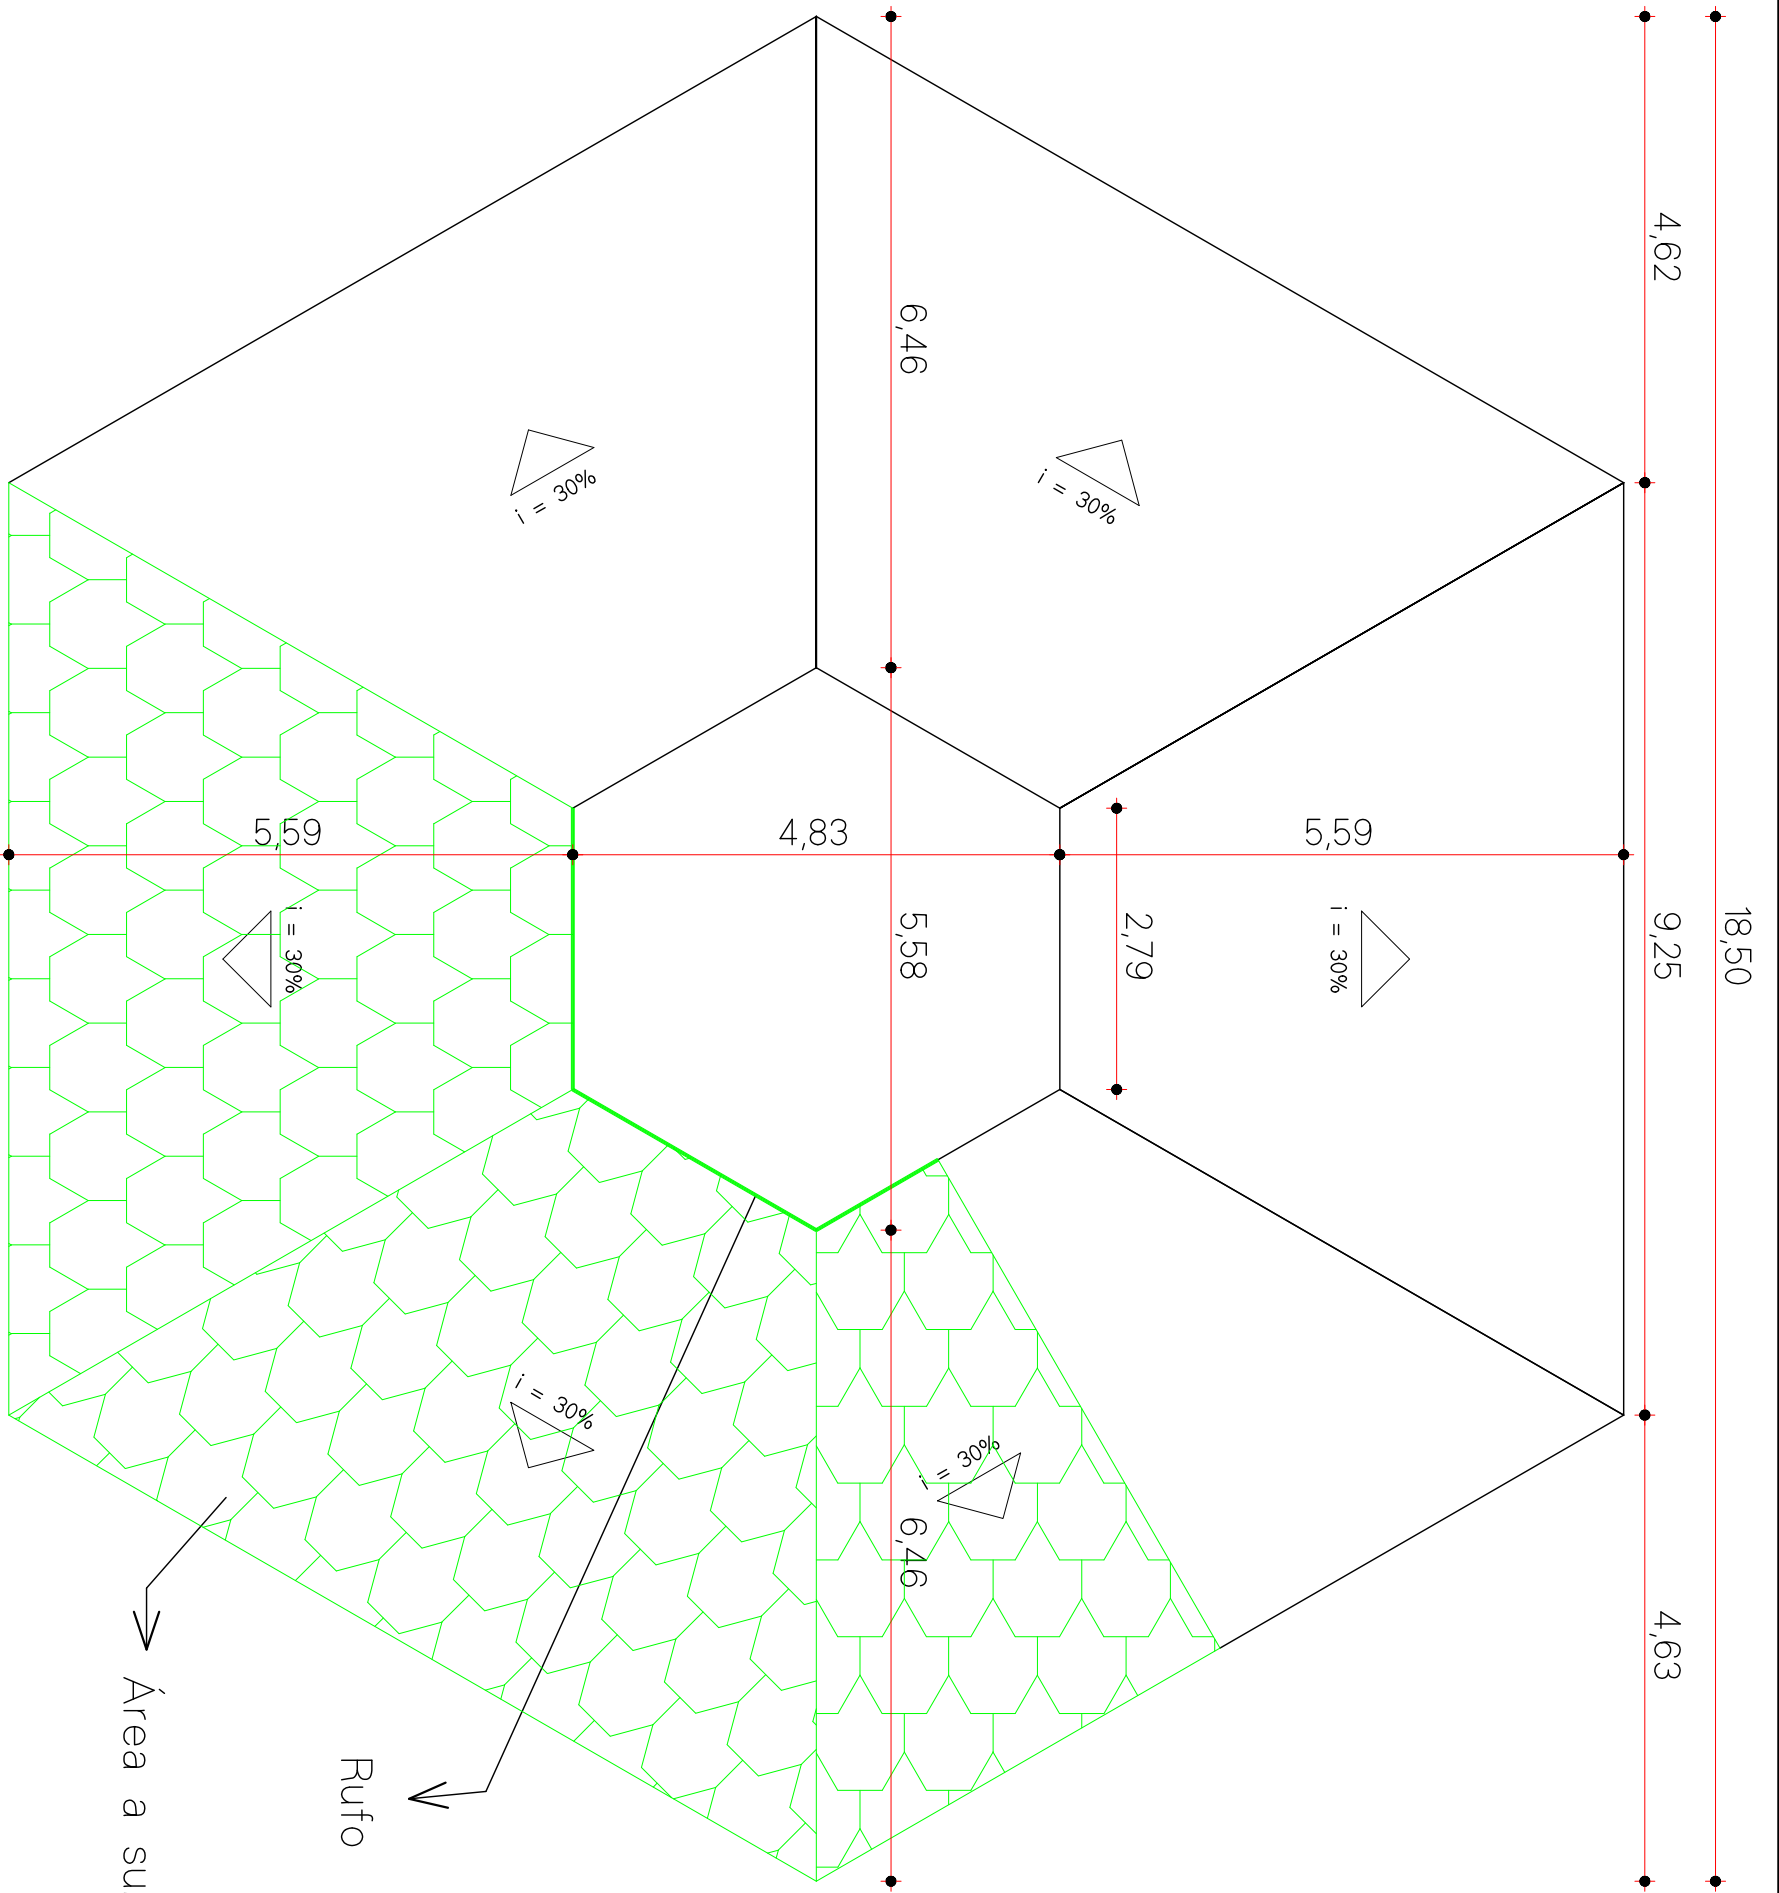


PLANTA DE COBERTURA - H=3,10M

ESCALA 1:50

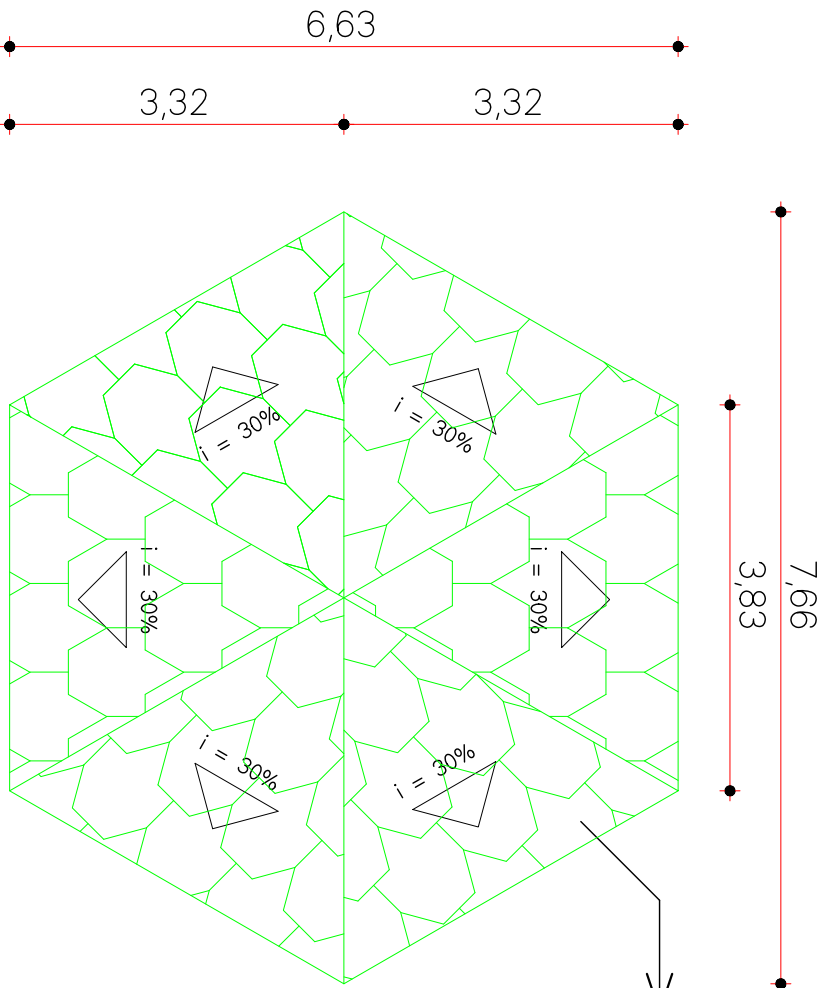

Área a substituir a cobertura

Área a substituir a cobertura

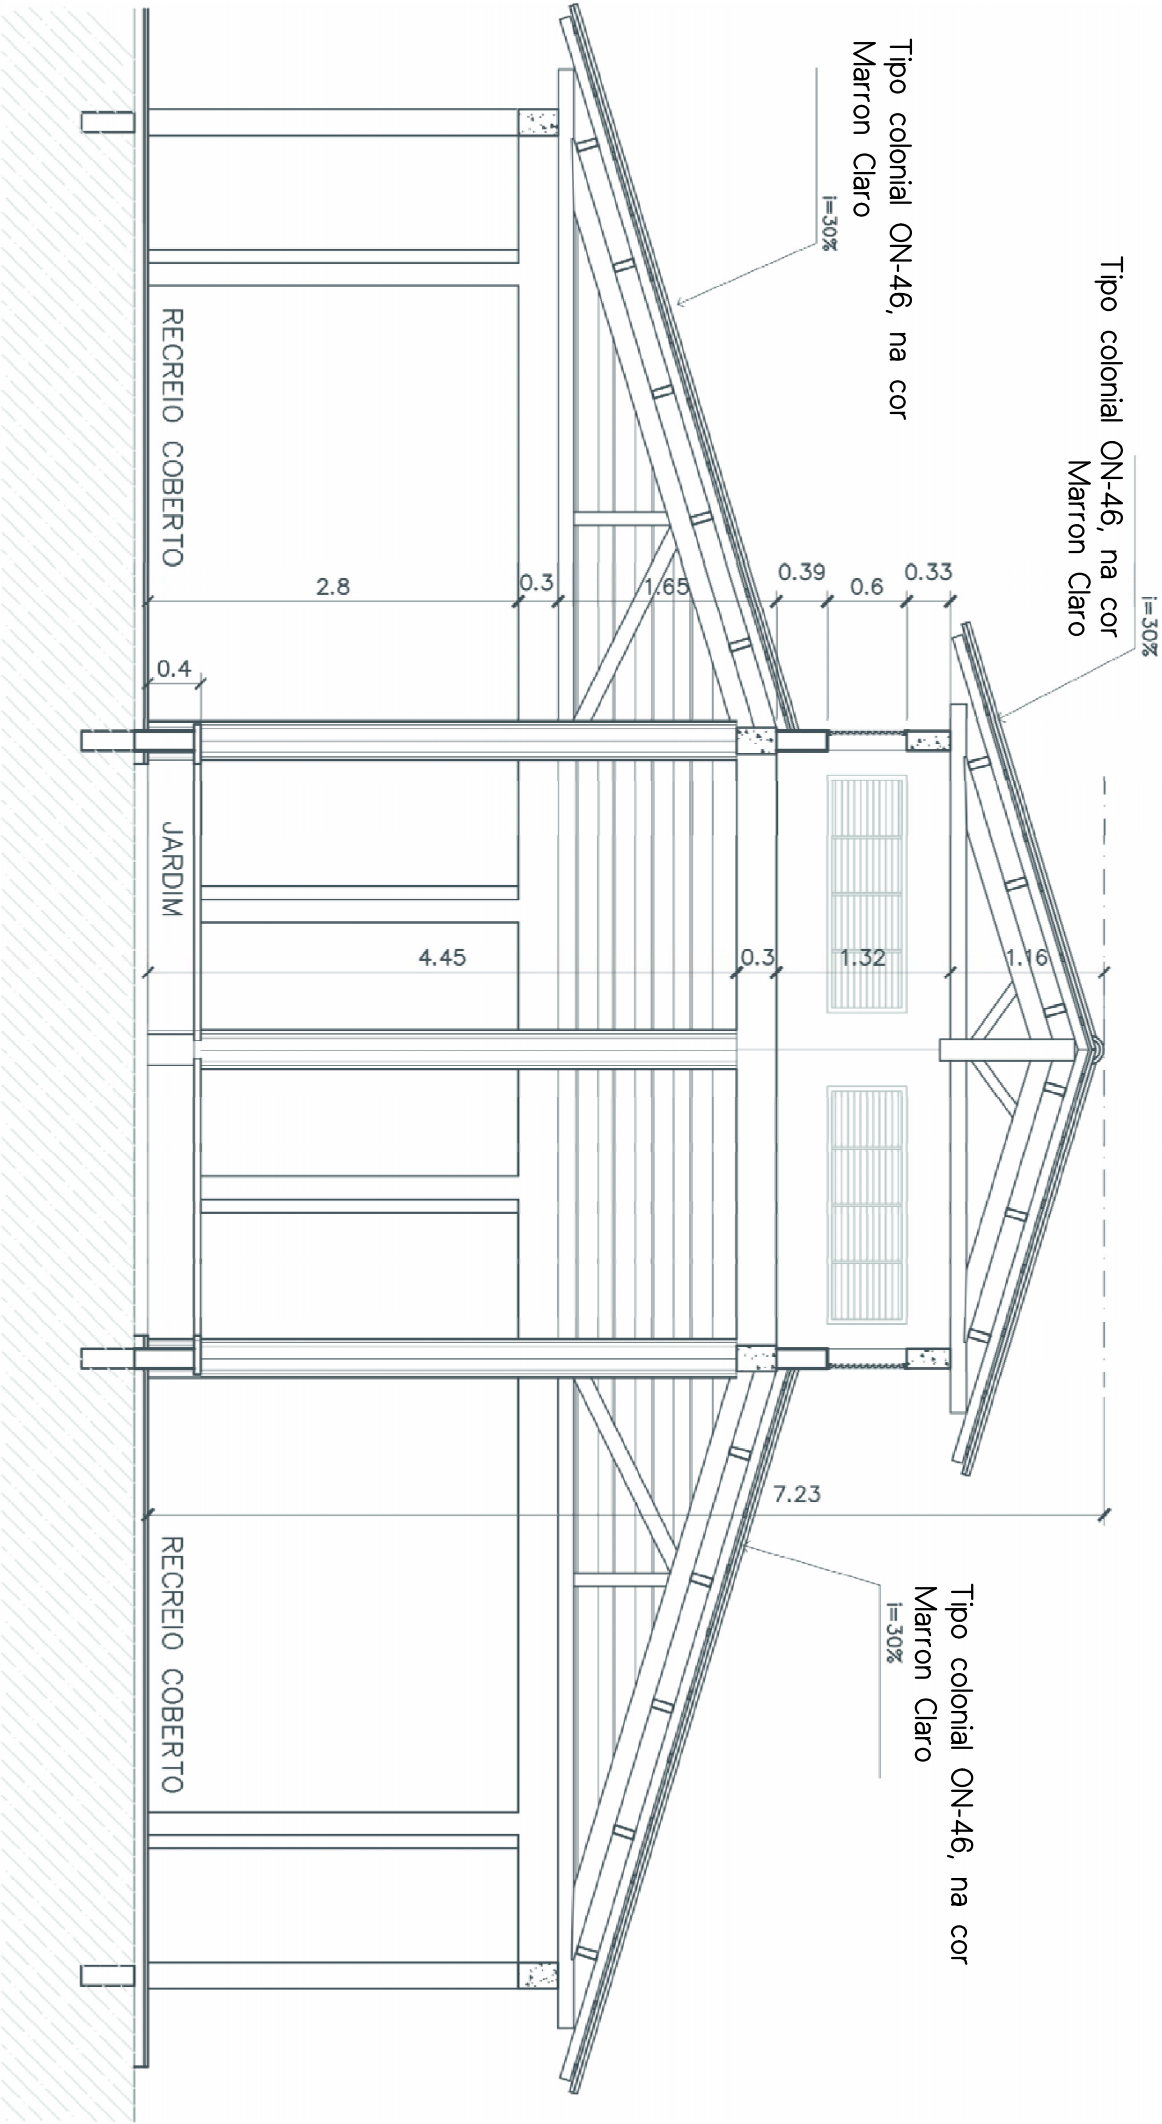

CORTE ESQUEMATICO

ESCALA 1:50

Obs.:

Área plana = 122,30 m²

Todas as medidas deverão ser conferidas in loco

Deverá ser utilizado a telha Tipo colonial ON-46, na cor Marron Claro

A estrutura será utilizada a existente que é do tipo de madeira

A inclinação será seguida a existente

BRUSCHI ENGENHARIA LTDA.

RESPONSÁVEL TÉCNICO:

Rua Itararé, 30 - Sala 01 - Erechim/RS

Fone/Fax: (54) 2106-8500

e-mail: bruschien@gmail.com

PROJETO ARQUITETÔNICO

PROJETO BÁSICO DE COBERTURA EMEF ANTONIO GRESSELLE

OBRA:

SUBSTITUIÇÃO DAS TELHAS DO BLOCO CENTRAL DA ESCOLA EMEF ANTONIO GRESSELLE

PLANTA BAIXA, CORTE E OBSERVAÇÕES

LOCAL:

PARTI OESTE DA METADE NORTE DO LOTE RURAL Nº QUARENTA E SEITE, DA LINHA ONCO, DA SEGUNDA SEÇÃO GRAVO, SITUADO NO MUNICÍPIO DE PONTE PRETA

PROP:

MUNICÍPIO DE PONTE PRETA - RS

BRUSCHI

ENGENHARIA

DATA:

12/24

ESCALA:

1:75

PRANCHA:

1/1

PROJETISTA:

Alisson Liotto